



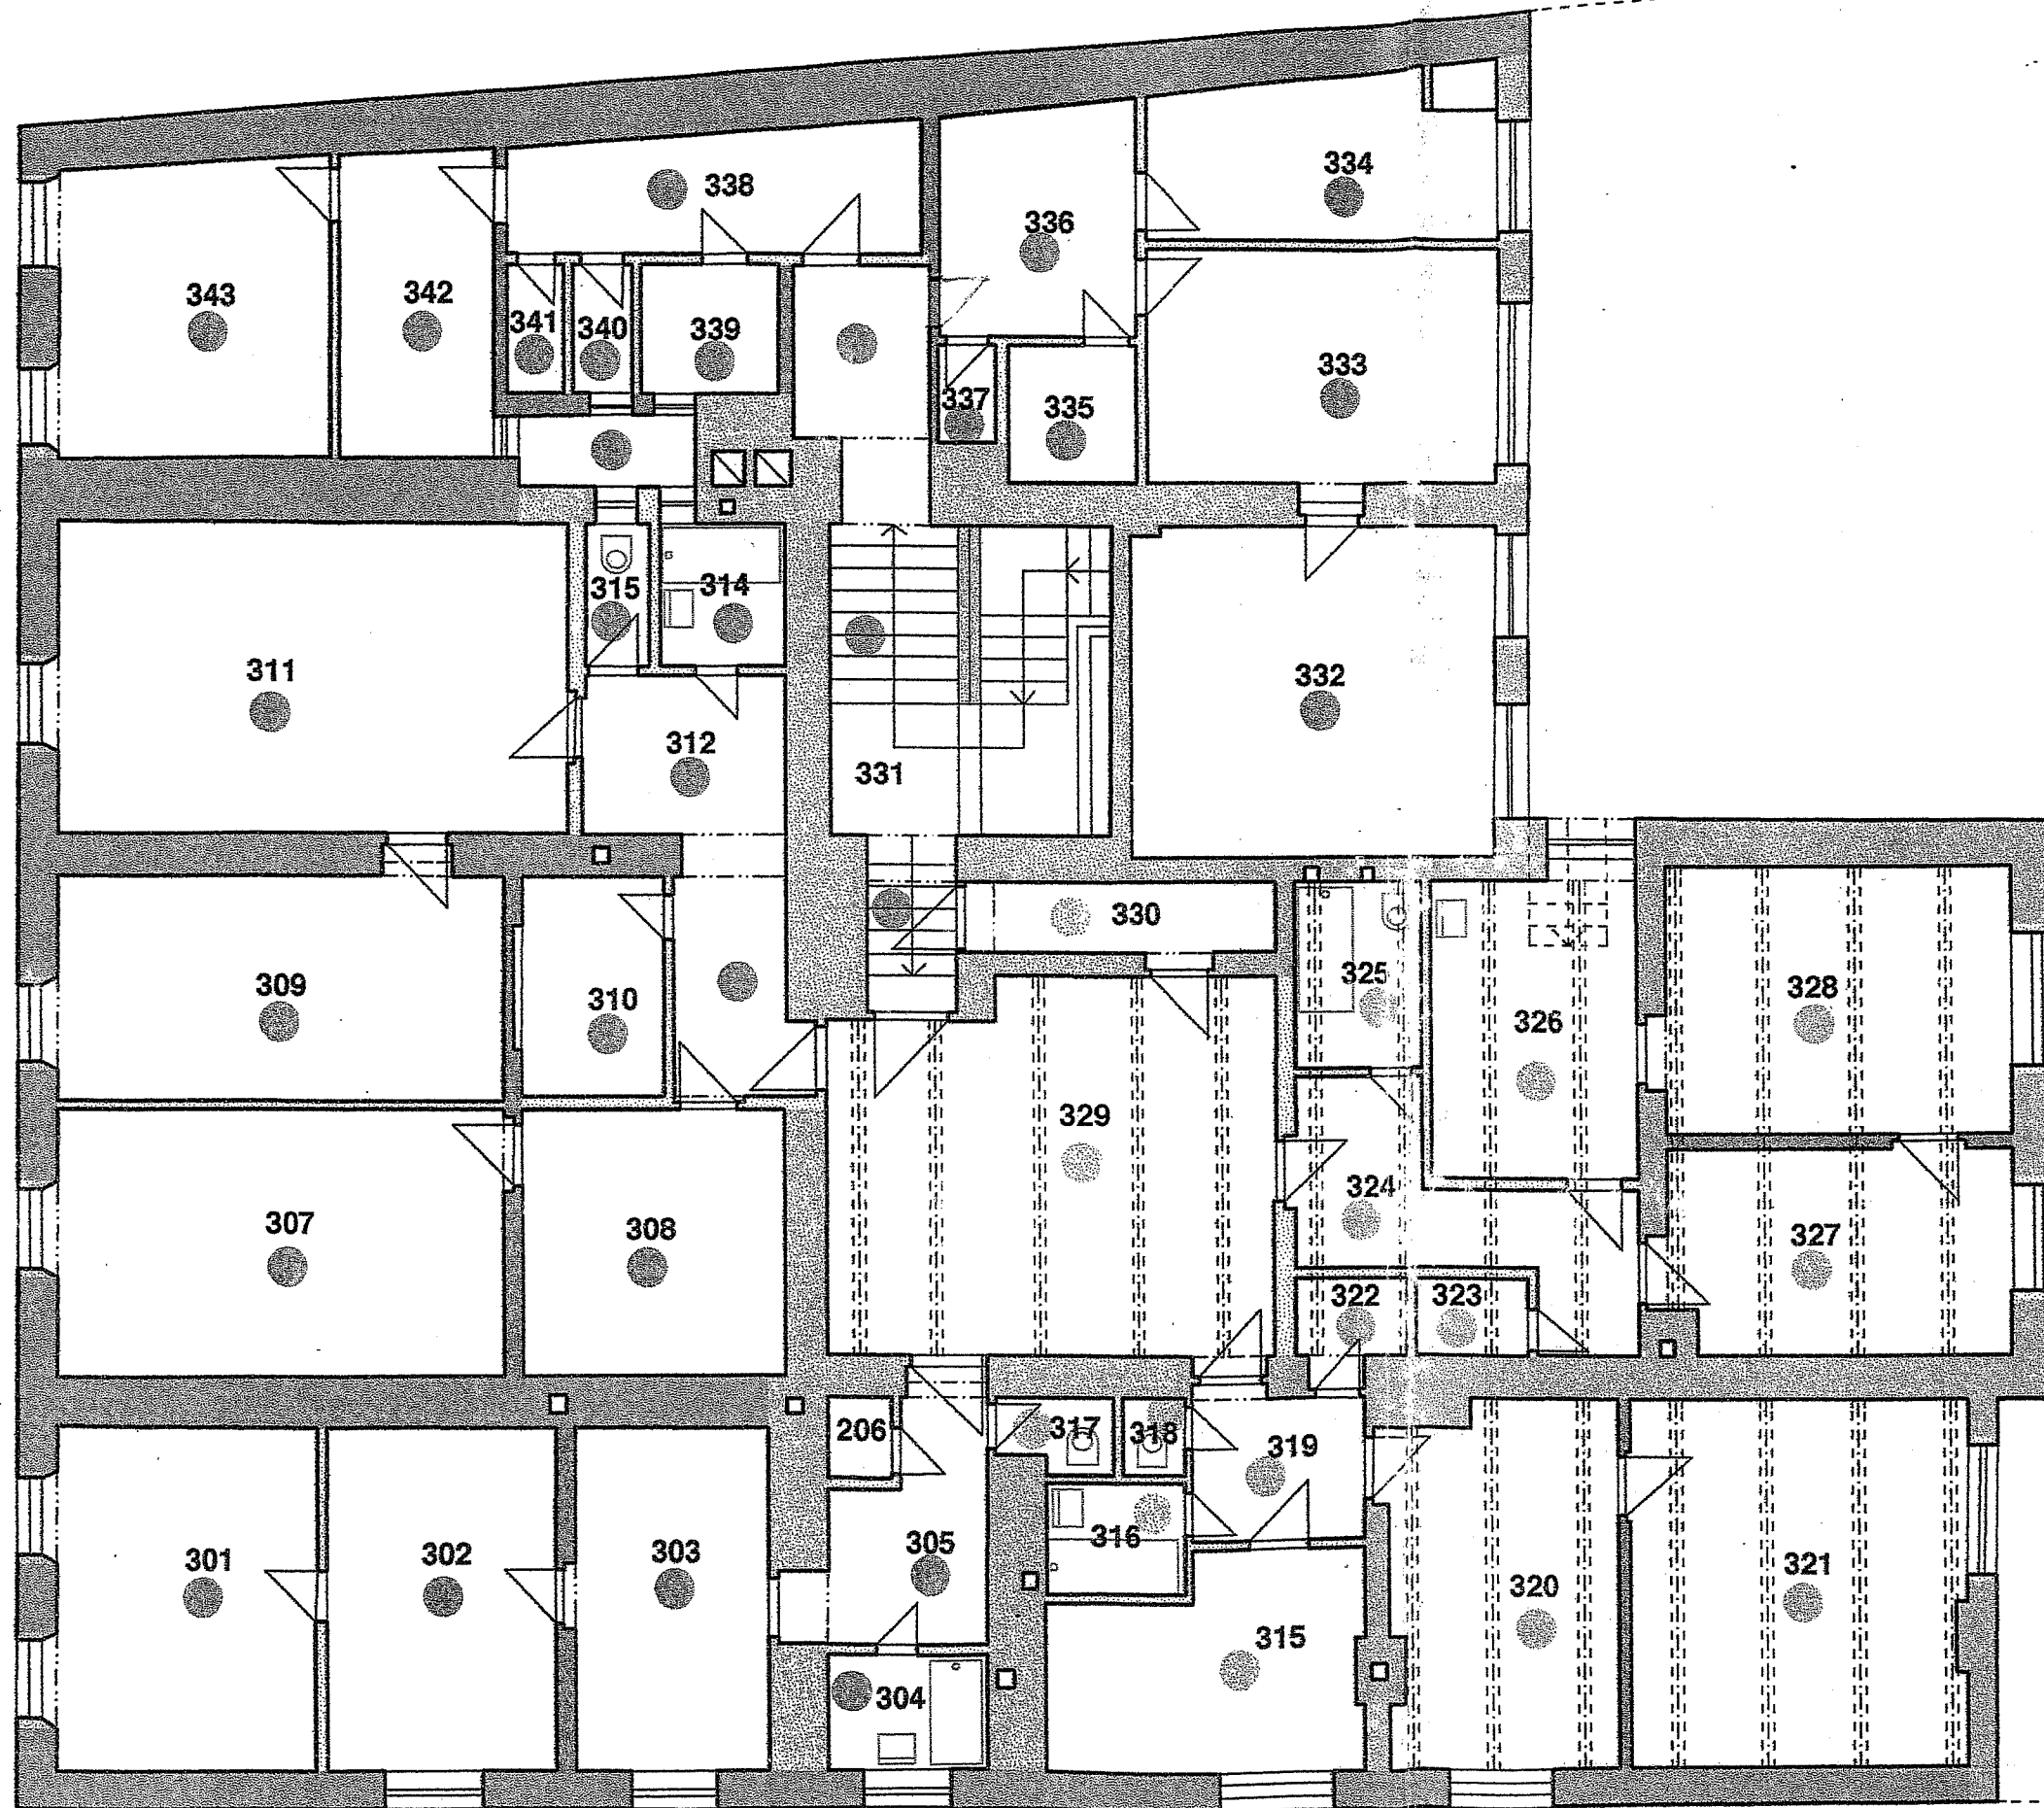

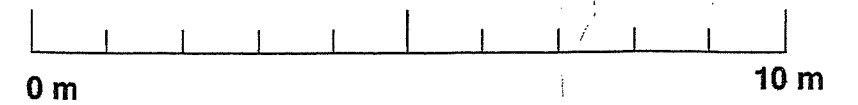


půdorys 3.np



Legenda stavebně historického průzkumu

-  Konstrukce gotické
-  Konstrukce renesanční
-  Konstrukce barokní
-  Konstrukce 19. století
-  Konstrukce 20. století

Hlavní projektant	PhDr. J. Krampí	Ateliér PB Ing. arch. Petr Bumbálek Smetanova 1237 767 01, Kroměříž tel. 0634 / 254 81	
Zodpovědný projektant	PhDr. J. Krampí		
Vypracoval	Ing. arch. P. Bumbálek		
Stavba	Dům č. p. 39, Velké nám., Kroměříž	Datum projektu	12. 2. 1998
		Datum změny	
		Stupeň projektu	SHP
Obsah	Stavebně historický průzkum - 3.np	Měřítko	1 : 100
		Číslo výkresu	A - 04